


BATIMENT A LOGEMENT T3M NIVEAU A23 R+2

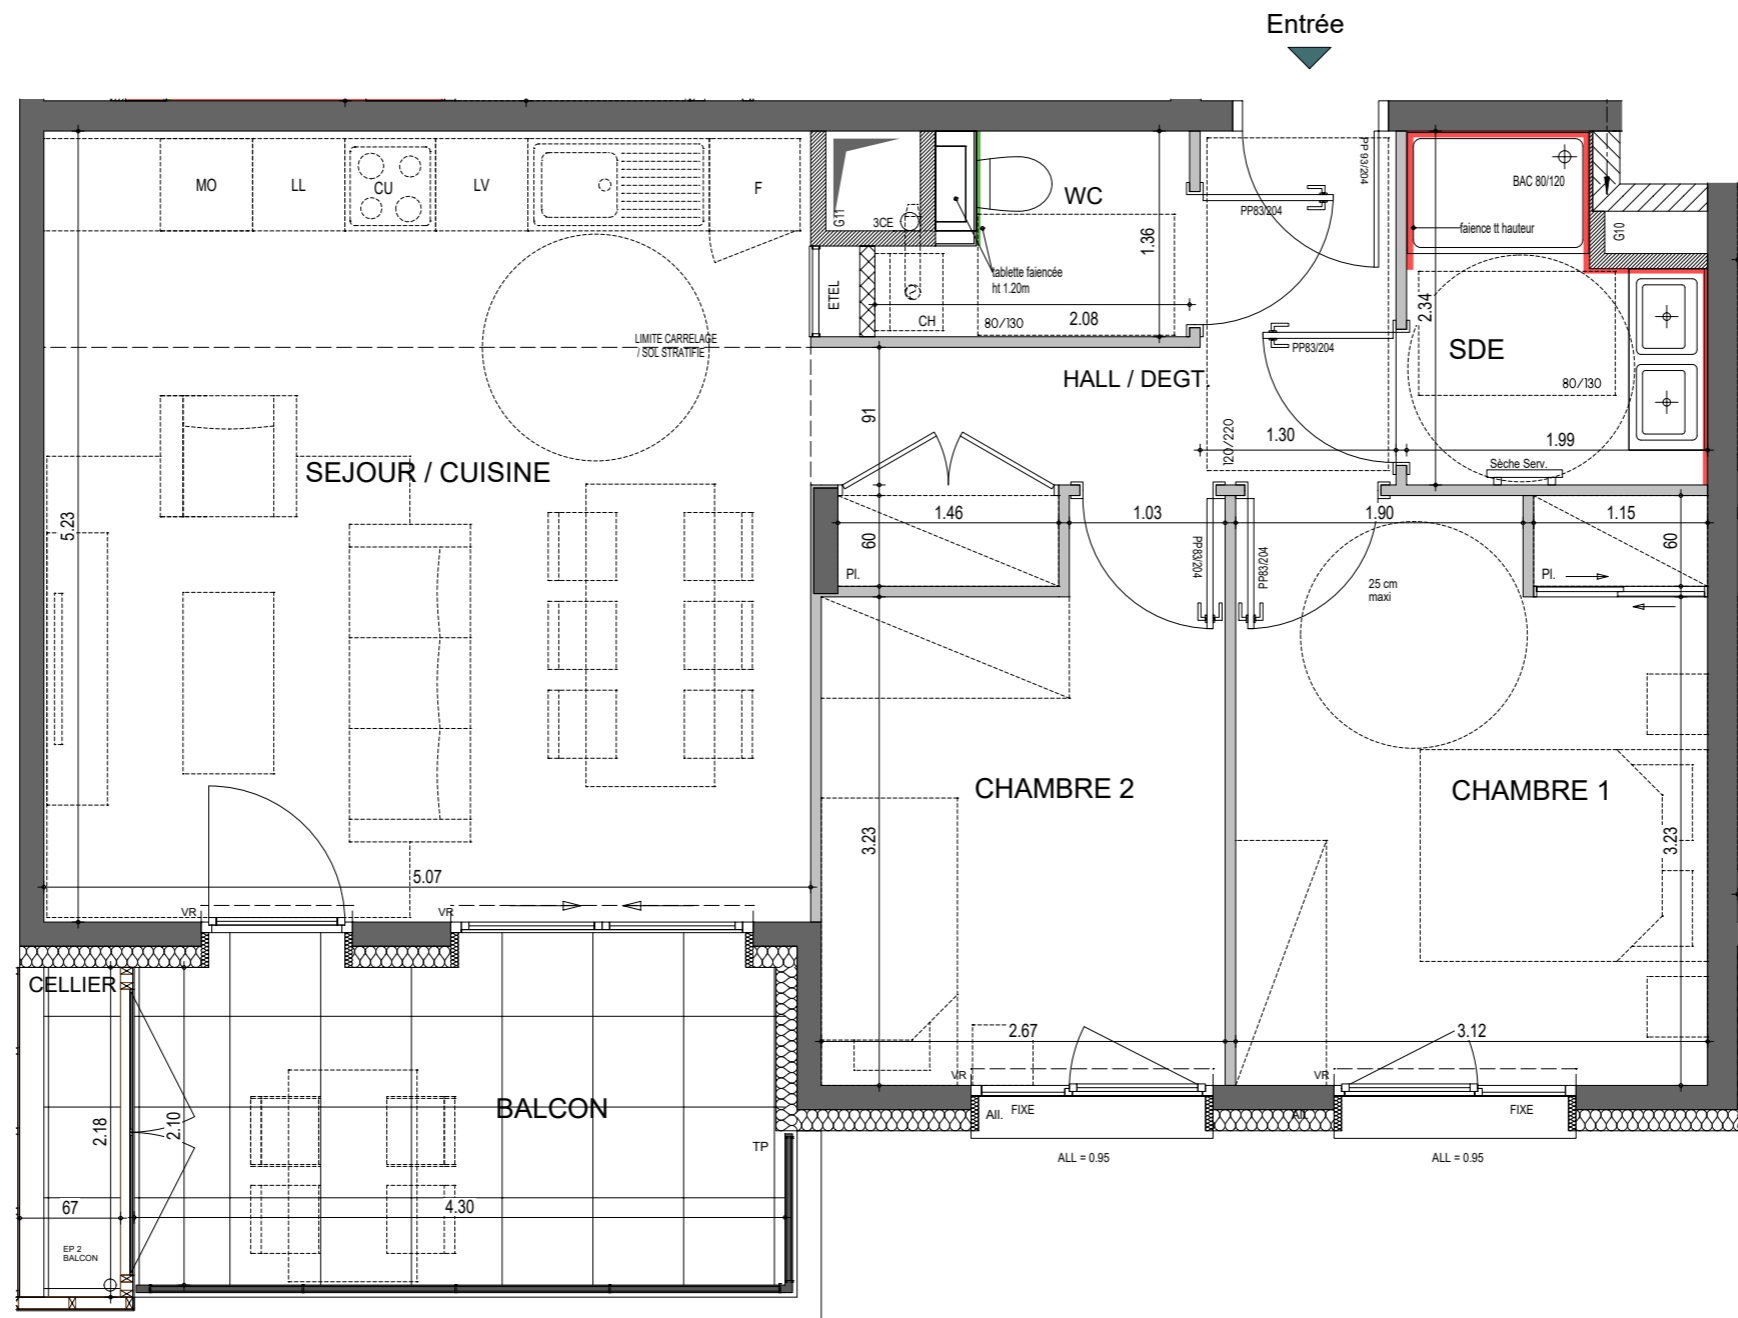

Hall / Degt.	6.25 m ²
Séjour / Cuisine	26.52 m ²
Chambre 1	12.17 m ²
Chambre 2	9.31 m ²
Salle d'eau	3.95 m ²
WC	2.53 m ²

Surface Habitable 60.73 m²

Surface Cloisons 1.41 m²


Surface Totale Intérieure* 62.14 m²

Balcon 9.27 m²


Surface Totale Pondérée 64.92 m²**

Cellier 1.53 m²

* Surface Habitable + Surface Cloisons + (Surface <1.80m x 50%)
** Surface Totale Intérieure + (Surface Terrasse x 30%)

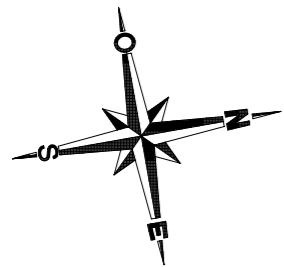

PLAN DE REPERAGE

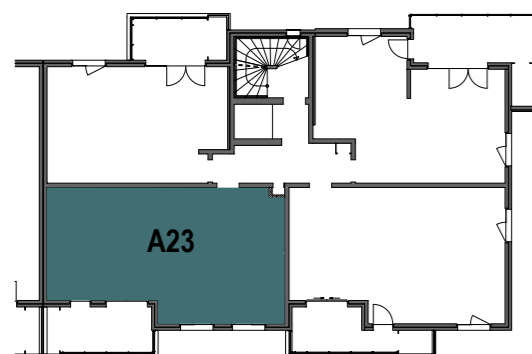

	Soffite ou faux-plafond (hsp mini 2.20m)
VR	Volet Roulant
Ail.	Allège
VP	Vantail Principal
	Espace Technique Electrique du Logement
CH	Chaudière
LL	Attentes Lave-Linge

NB : Espace Cuisine non aménagé, le mobilier est noté à titre indicatif